




POHLED JIHOZÁPADNÍ

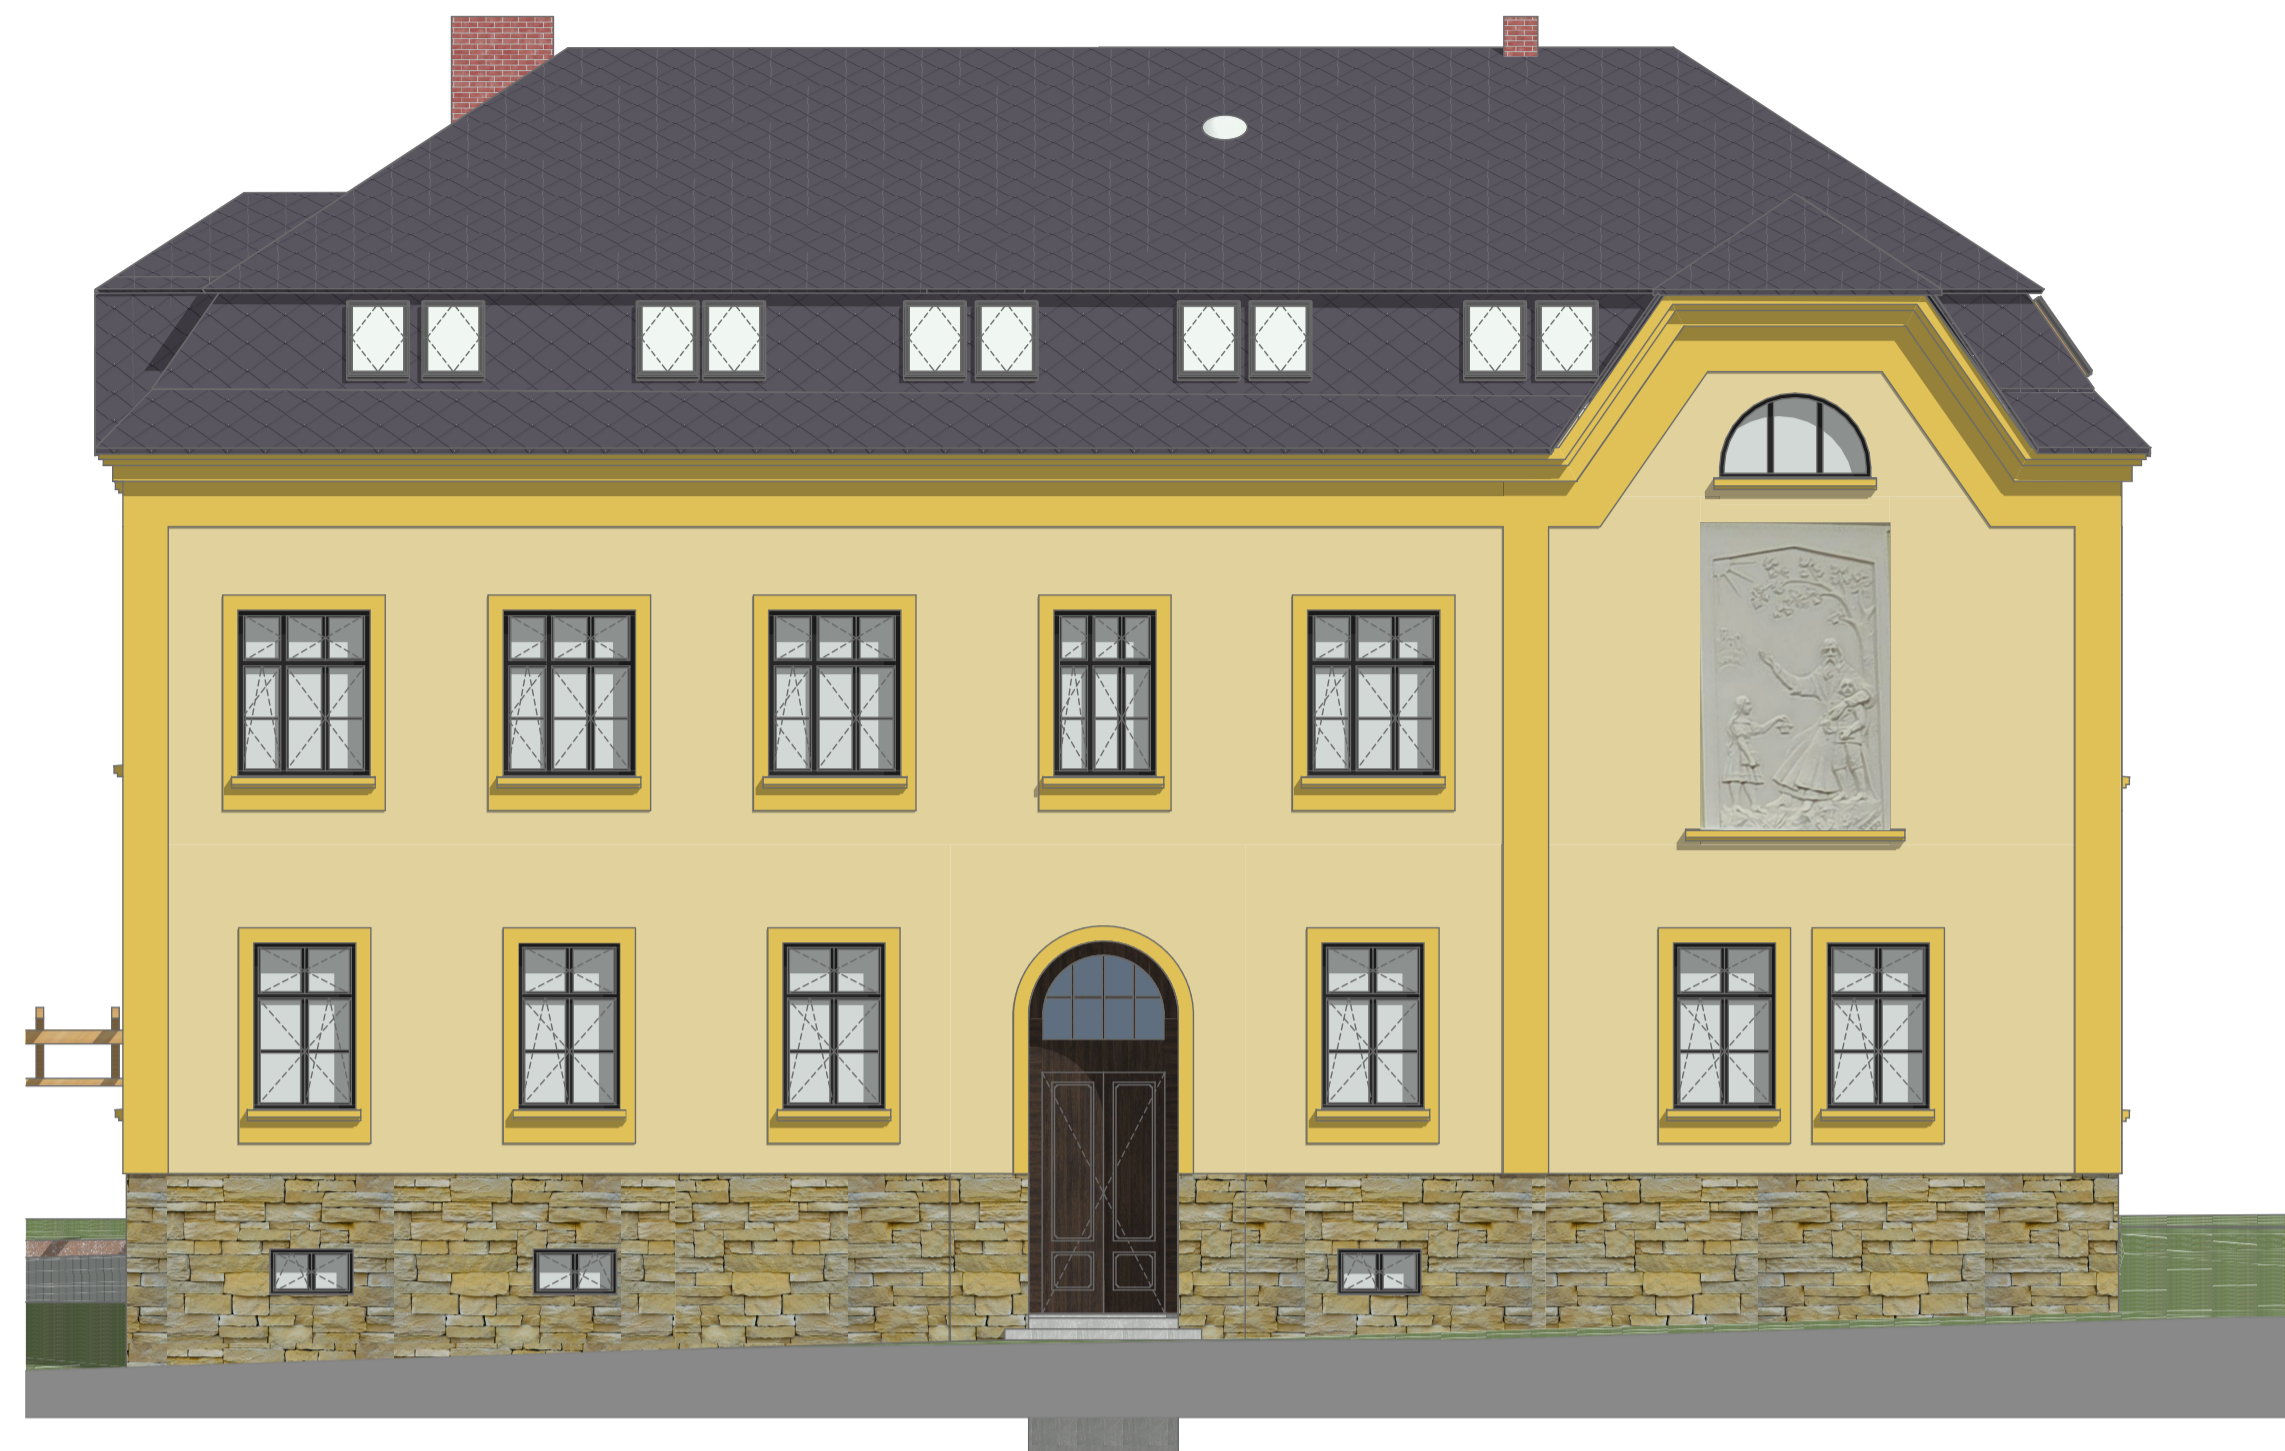


POHLED SEVEROZÁPADNÍ

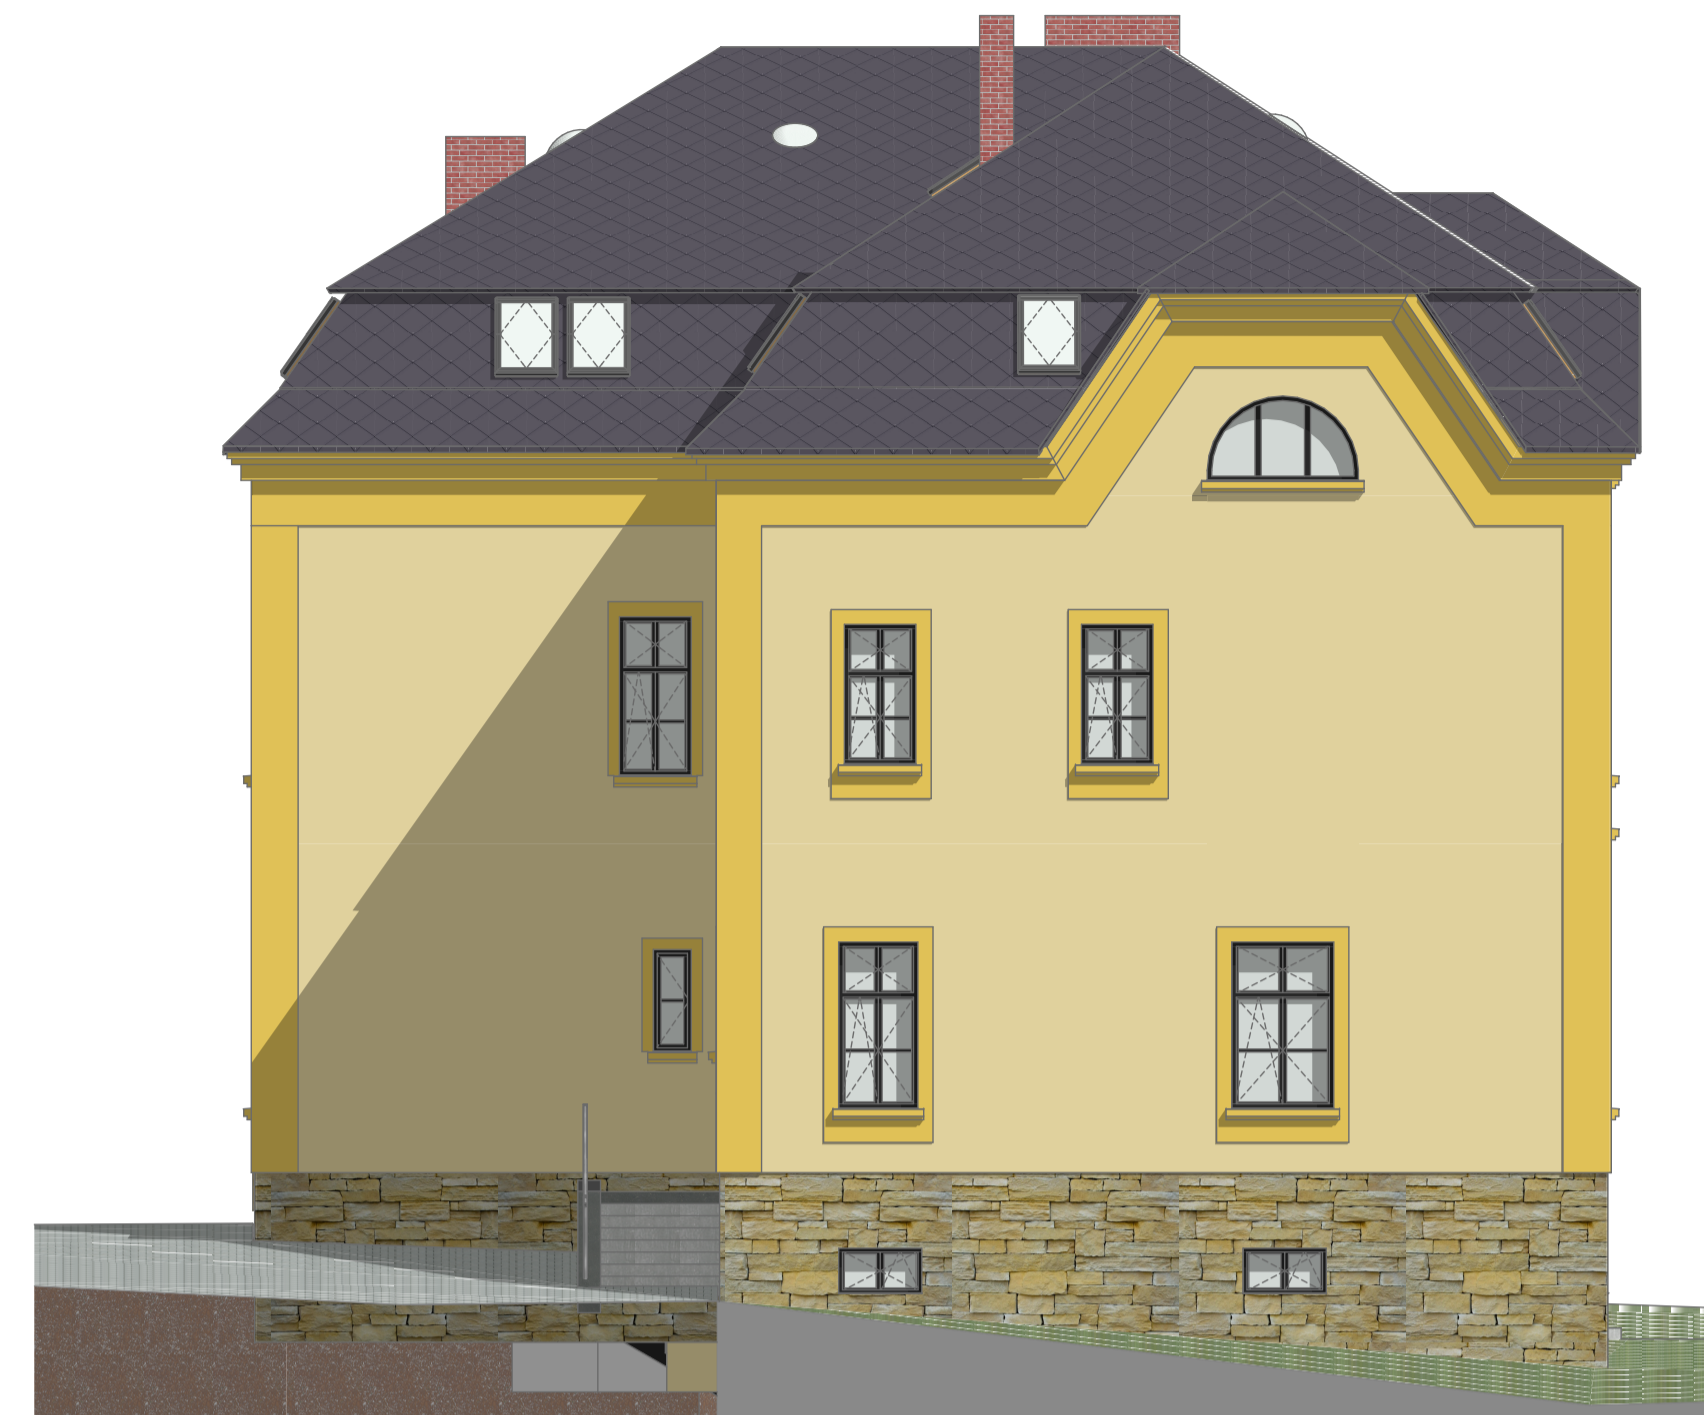

POHLED SEVEROVÝCHODNÍ

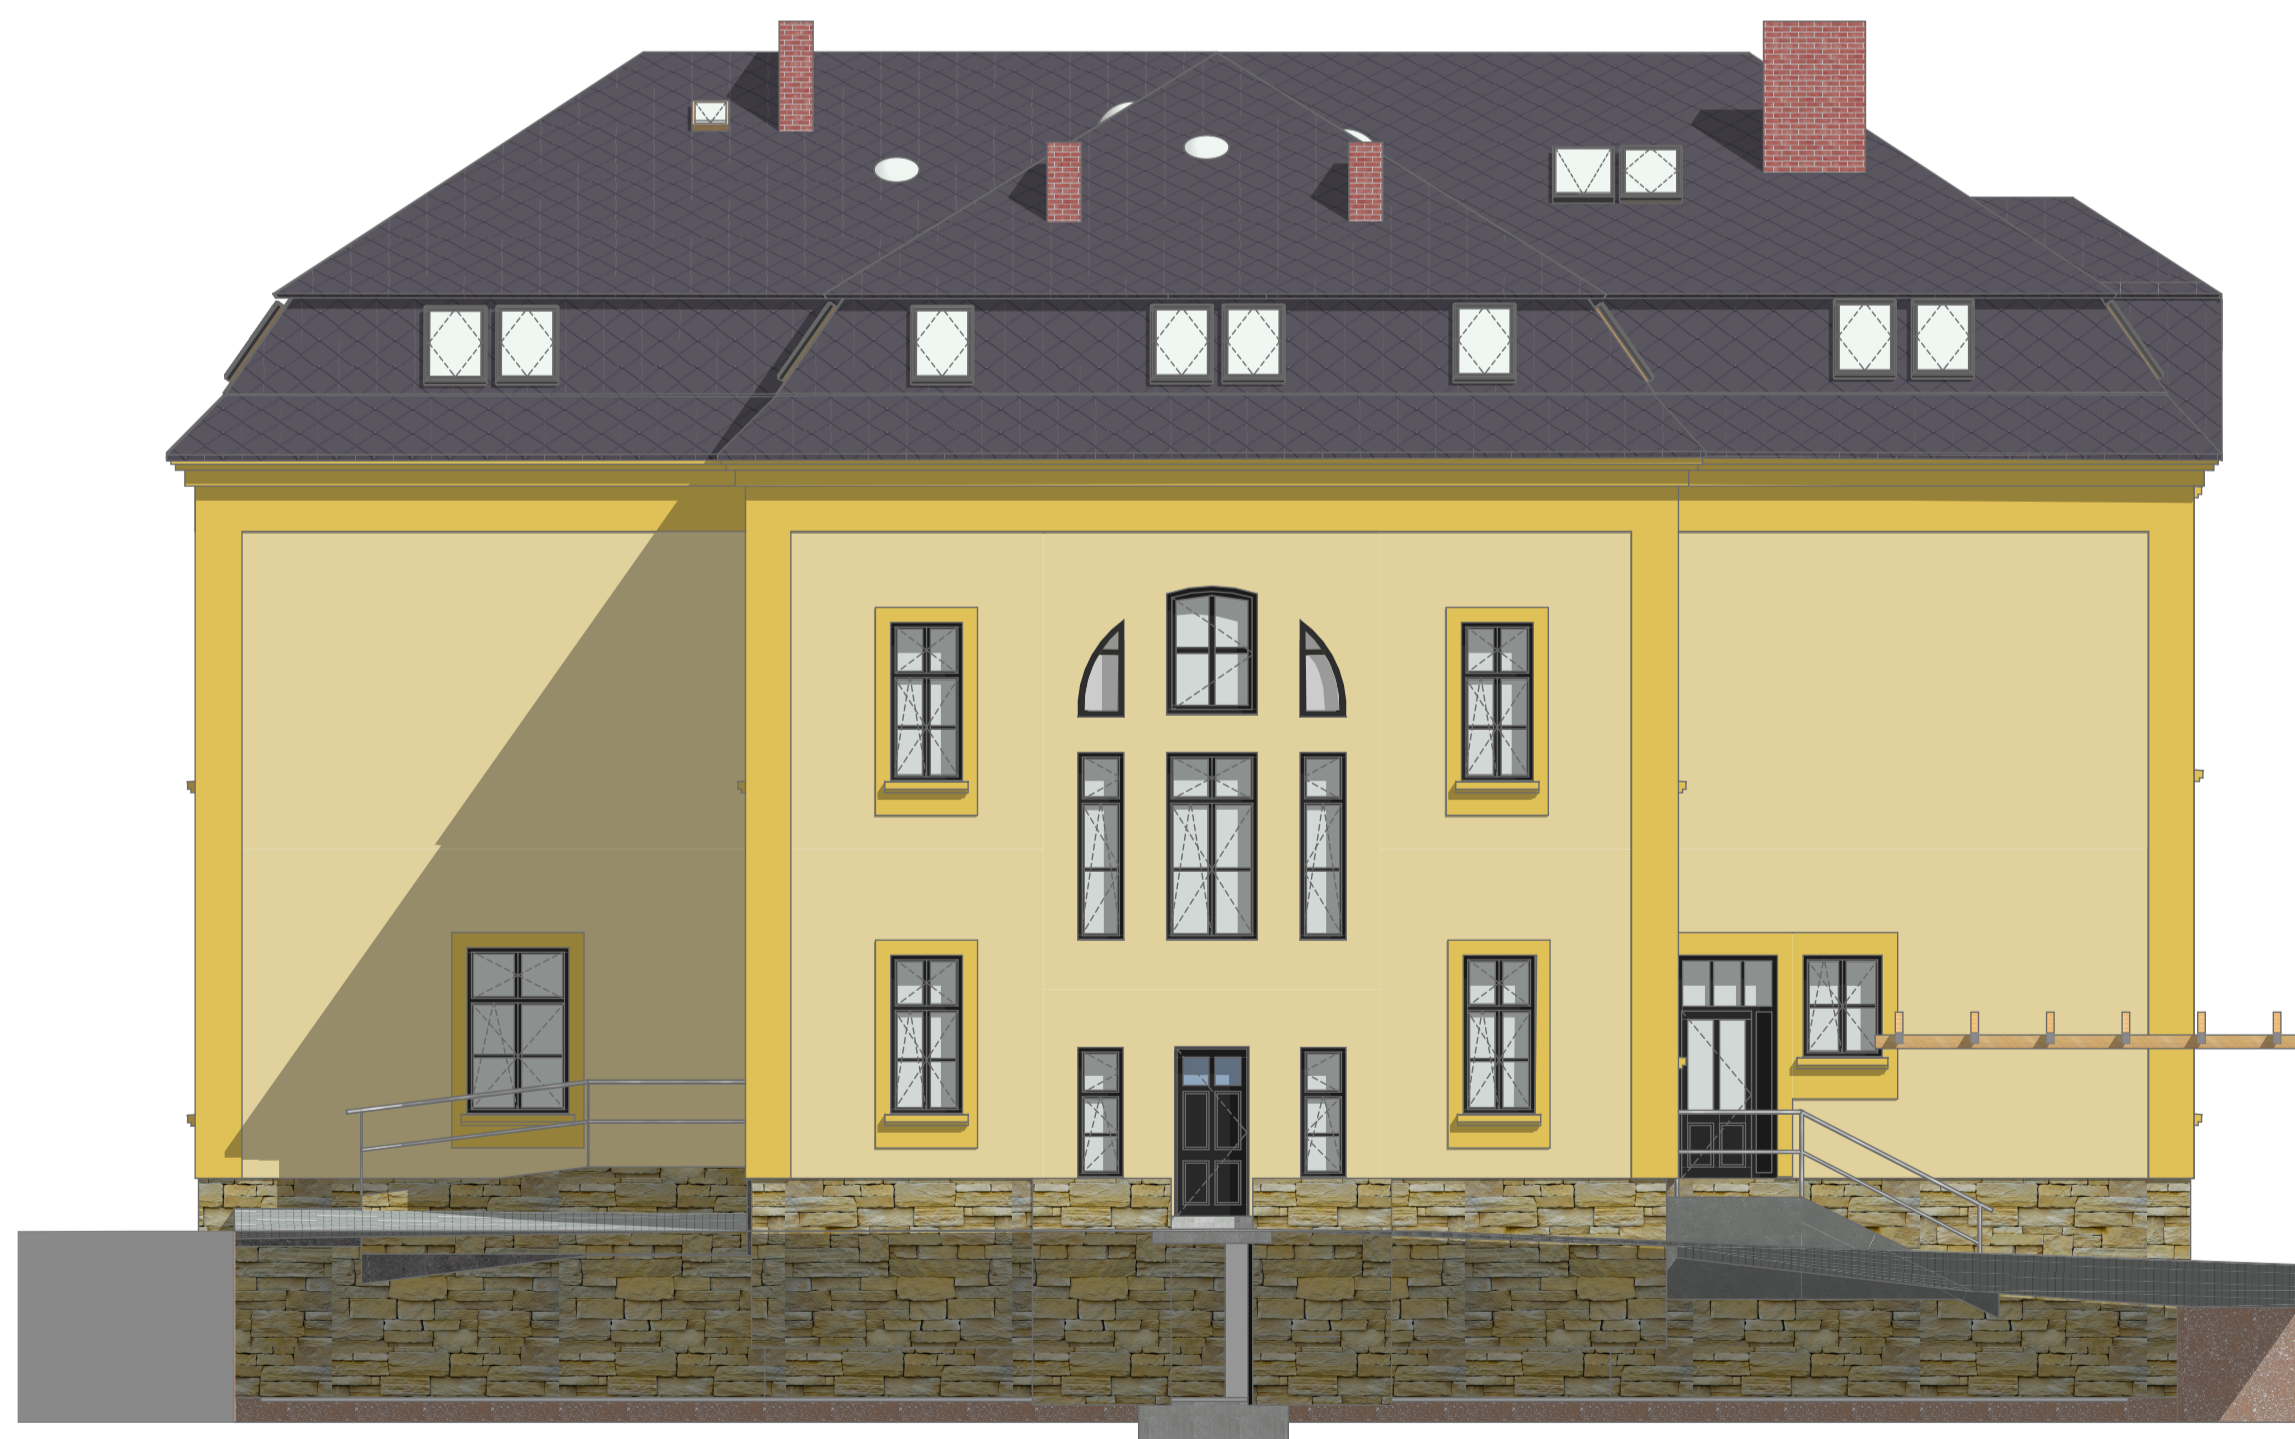

POHLED JIHOVÝCHODNÍ

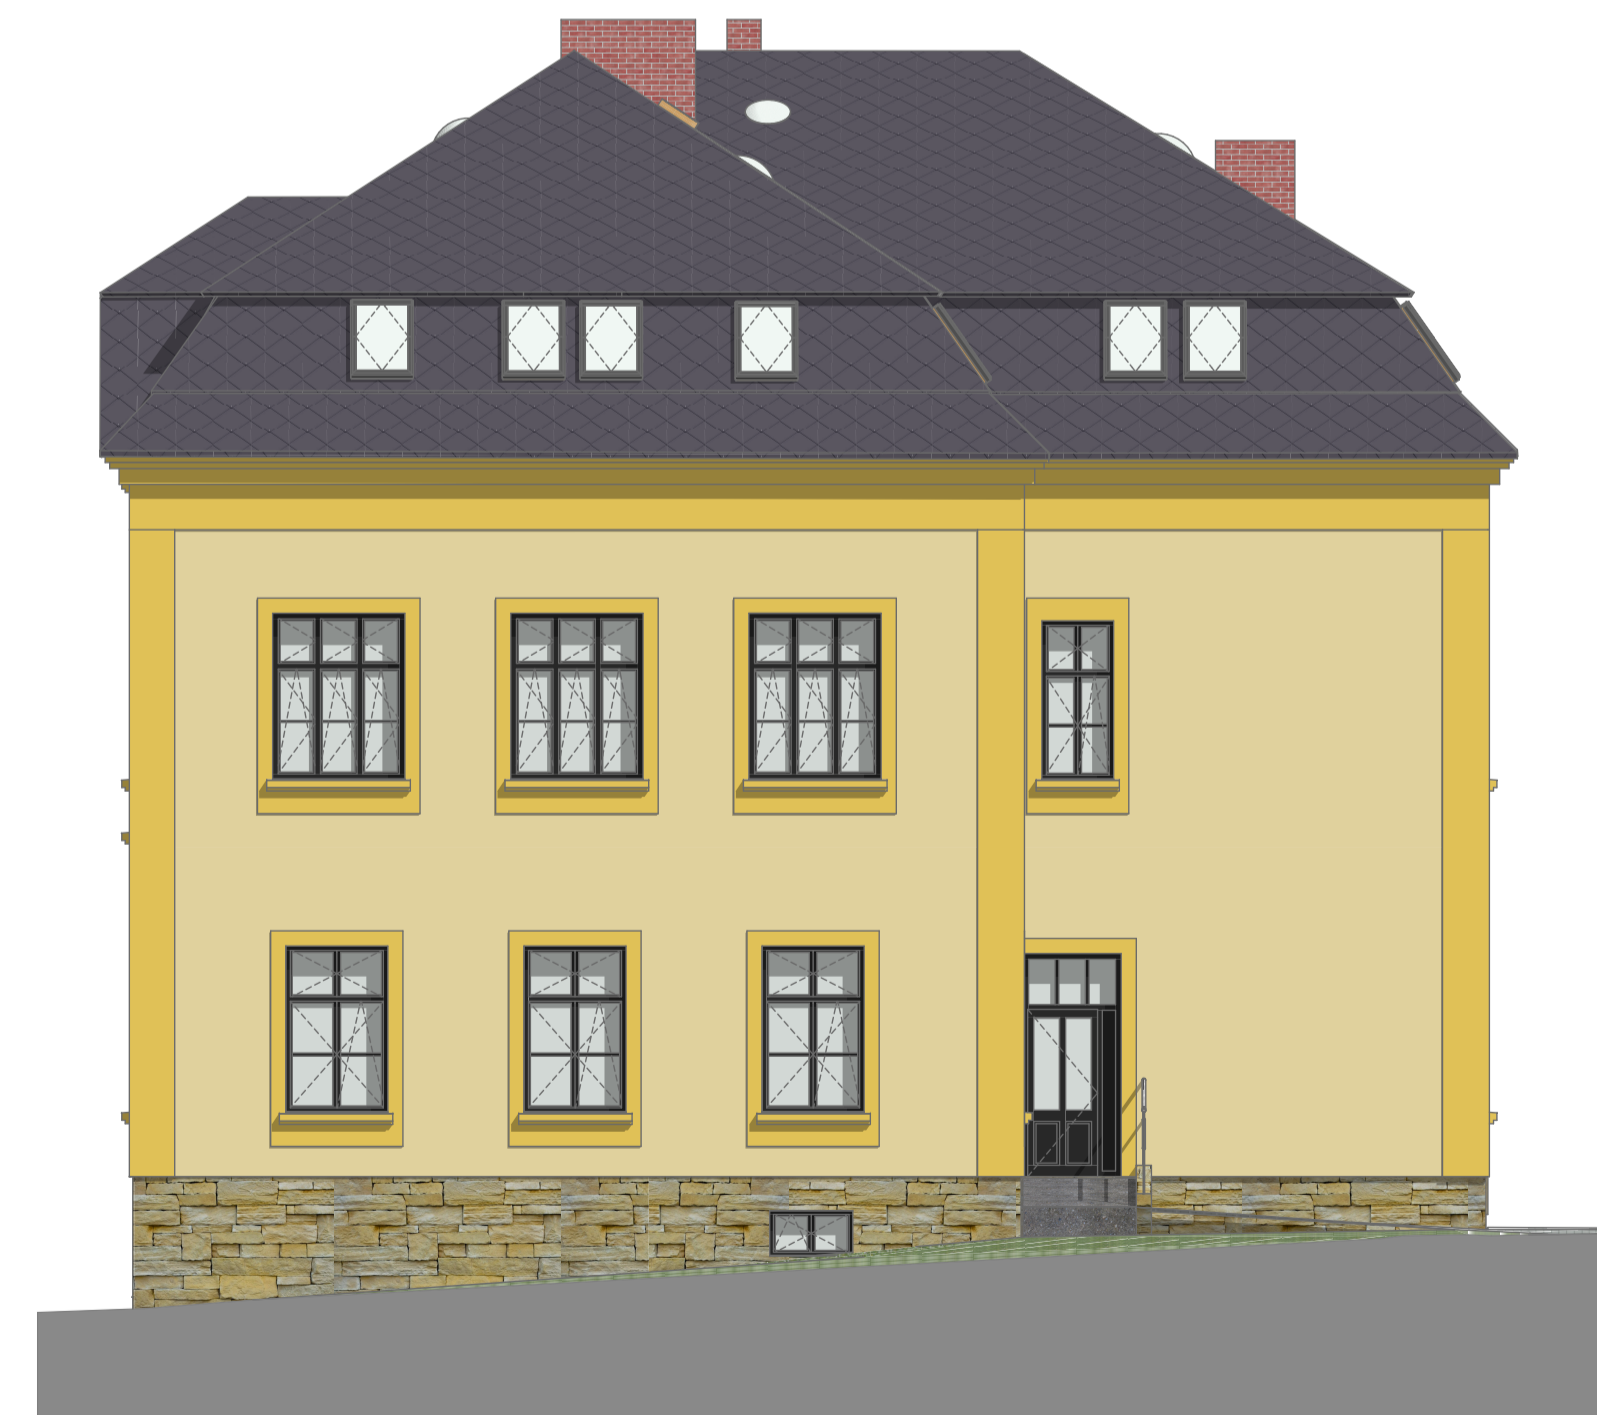

**POZNÁMKA:**

- VÝKRES NUTNO ČÍST SE VŠEMI SOUVISEJÍCÍMI ČÁSTMI
- VŠECHNY POUŽITÉ MATERIÁLY MUSÍ ODPOVÍDAT ČESKÝM NORMÁM, TECHNOLOGICKÝM, BEZPEČNOSTNÍM, HYGIENICKÝM A POŽÁRNÍM PŘEDPISŮM
- PŘED PROVÁDĚNÍM MUSÍ BÝT OVĚŘENA POLOHA VŠECH INŽENÝRSKÝCH SÍTÍ A PŘÍPADNĚ ODPOJENY SÍTE, KTERÉ BUDOU PRACEM DOTČENY
- VŠEKERÉ PRÁCE PROVÁDĚT DLE PLATNÝCH PRÁVNÍCH PŘEDPISŮ (ZÁKONŮ, VYHLÁŠEK, NOREM VČETNĚ JEJICH ZMĚN A OPRAV) A PŘEDPISŮ VÝROBCE JEDNOTLIVÝCH MATERIÁLŮ
- PŘI ZJIŠTĚNÍ NOVÝCH OKOLNOSTÍ V PRŮBĚHU PROVÁDĚNÍ, KTERÉ BY MOHLY MÍT DOPAD NA NAVRHOVANÉ ŘEŠENÍ, MUSÍ BÝT INFORMOVÁN ZPRACOVATEL TĚTO PROJEKTOVÉ DOKUMENTACE
- TATO DOKUMENTACE NENAHRAŽUJE PROVÁDĚCÍ DOKUMENTACI A DÍLENSKOU DOKUMENTACI DODAVATELE

STAVBA: <b>REKONSTRUKCE ŠKOLY VODĚRADY - VÝSTAVBA BYTŮ</b>		T & T PROJEKT s.r.o. MLIČKOVA 314, 566 01 VYSOKÉ MÝTO IČO: 176 43 597, DIČ: CZ17643597 www.tt-projekt.cz	
STUPEŇ: DOKUMENTACE PRO POVOLENÍ STAVBY	INVESTOR: Obec Voděrady, č. p. 77, 56601 Voděrady	DATAUM: 10/2025	ZAK. ČÍSLO: 2025_20
MÍSTO STAVBY: Obec Voděrady, č. p. 82, 56601 Voděrady	VEDOUcí ZAKÁZKY: ING. PETR ABSOLON	ČÍSLO PARÉ:	
ZODP. PROJEKTANT: ING. PETR ABSOLON	VYPRACOVAL: KOLEKTIV T&T PROJEKT		
VÝKRES: <b>POHLEDY - NOVÝ STAV</b>	PROFESÍ: D.1.1. - ARCH. STAV.ŘEŠ.	ČÍSLO VÝKRESU: <b>D.1.1.27</b>	
	MĚŘÍTKO: 1:50	FORMÁT:	