


Tabulka místností 1.PP-stávající stav		
Č.	Název místnosti	Plocha (m2)
1.PP		
0.01	SCHODIŠTĚ	5.03
0.02	CHODBA	18.01
0.03	TECHNICKÁ MÍSTNOST	22.45
0.04	SKLAD	20.94
0.05	CHODBA MEZI KÓJEMI	17.74
0.06	KÓJE 1	4.05
0.07	KÓJE 2	3.53
0.08	KÓJE 3	3.61
0.09	KÓJE 4	3.59
0.10	KÓJE 5	4.18
0.11	KÓJE 6	4.26
0.12	KÓJE 7	4.22
0.13	KÓJE 8	4.47
0.14	KÓJE 9	3.79
0.15	KÓJE 10	4.02
0.16	KÓJE 11	4.09
		<b>127,98 m²</b>

- LEGENDA MATERIÁLŮ**
- STÁVAJÍCÍ OBVODOVÉ A NOSNÉ ZDIVO Z CIHEL PLNÝCH A KAMENE
  - STÁVAJÍCÍ OBVODOVÉ SMÍŠENÉ ZDIVO + NOVÉ VĚTRANÝ SOKL. ZATEPLENÍ MINERÁLNÍ VATOU 100MM, OBKLAD CEMENTOVĚLÁKNOU DESKOU + LEPENÝ KAMEN. OBKLAD
  - PŘÍČKY SKLEPNÍCH KÓJÍ DŘEVĚNNÉ Z KVH LATÍ 40/60MM
  - DOZDÍVKY - KERAM. TVÁRNICE TL. 250MM, ALT. CIHLA PLNÁ

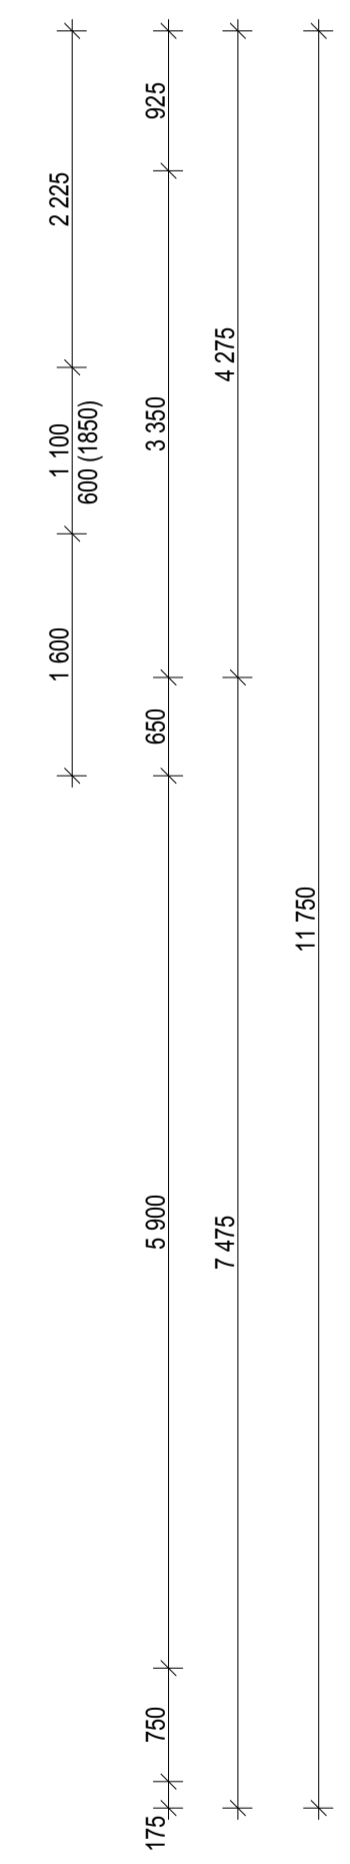

STAVBA: <b>REKONSTRUKCE ŠKOLY VODĚRADY - VÝSTAVBA BYTŮ</b>		T & T PROJEKT s.r.o. MLIČOVA 314, 566 01 VYSOKÉ MÝTO IČO: 176 43 597, DIČ: CZ17643597 www.tt-projekt.cz	
STUPĚŇ: DOKUMENTACE PRO POVOLENÍ STAVBY	INVESTOR: Obec Voděrady, č. p. 77, 56601 Voděrady	DATA: 10/2025	ZAK. ČÍSLO: 2025_20
MÍSTO STAVBY: Obec Voděrady, č. p. 82, 56601 Voděrady	VEDOUcí ZAKÁZKY: ING. PETR ABSOLON	ČÍSLO PÁRE:	
ZODP. PROJEKTANT: ING. PETR ABSOLON	VYPRACOVAL: KOLEKTIV T&T PROJEKT		
VÝKRES: <b>PŮDORYS 1.PP - NOVÝ STAV</b>	PROFES: D.1.1. - ARCH. STAV.ŘEŠ.	ČÍSLO VÝKRESU: D.1.1.4	MEŘÍTKO: 1:50, FORMÁT: