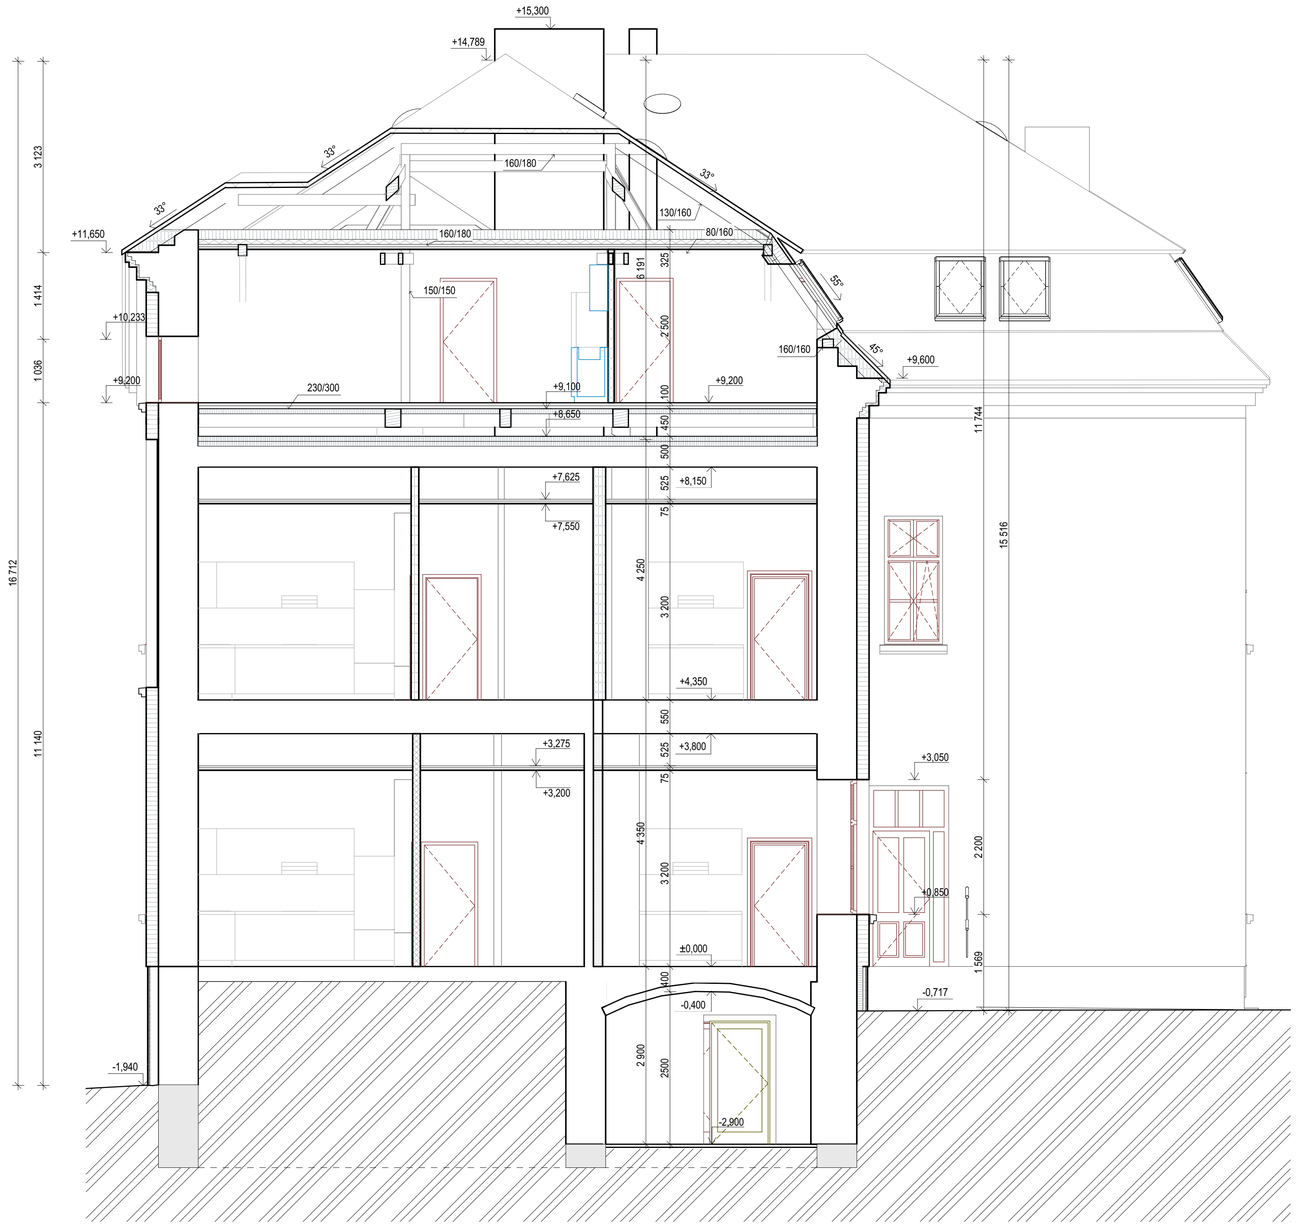

KONTAKTNÍ ZATEPLENÍ FASÁDY

STÁVAJÍCÍ OBVODOVÉ ZDIVO Z CIHEL PLNÝCH
+ KONTAKTNÍ ZATEPLOVACÍ SYSTÉM ETICS
(ZATEPLENÍ MIN. VATOU TL.200MM, λ=0,035W/mK)

VĚTRANÝ ZATEPLENÝ SOKL

- STÁVAJÍCÍ KAMEN. ZDIVO
- ZATEPLENÍ MINERAL. VATOU TL.100MM, λ=0,035W/mK NA TERČE
- PAROPROPUSTNÁ FOLIE
- SVISLÝ KOVOVÝ ROŠT S VĚTRANOU MEZEROU MIN. 30MM
- CEMENTOVLÁKNITÁ DESKA TL. 15MM
- PENETRACE
- KAMEN. OBKLAD LEPENÝ NA PRUŽNÝ TMEL 25-35MM

ZATEPLENÁ SKLADBA STŘECHY PODKROVÍ

-HLINÍKOVÁ LAKOVANÁ ČESKÁ ŠABLONA
-SEPARAČNÍ BITUMENOVÁ VRSTVA
-BEDNĚNÍ Z PRKEN TL. 25MM
-PODTĚSNĚNÉ KONTARLATĚ 60/40 (VZD. MEZERA)
-KONTAKTNÍ PAROPROPUSTNÁ FOLIE NA BEDNĚNÍ
-BENĚNÍ Z PRKEN TL.25MM
-MINERÁLNÍ VATA TL. 160MM MEZI KROKVE (λ=0,035W/mK)
-PIR IZOLAČNÍ DESKA S AL FOLIÍ TL. 80MM (λ=0,022W/mK)
-PAROTĚSNÁ AL FOLIE PŘELEPENÁ
-KVH PROFIL 60/40 + CD PROFIL+PŘÍMÝ ZÁVĚS
- SÁDROKARTONOVÝ PODHLED 2xDESKA TL.12,5MM (EI30)

SEJMUTA PŮVODNÍ STŘECHA Z BITUMEN. ŠINDELE VČ. PODKLADU
ODSTRANĚNO PŮVODNÍ BEDNĚNÍ
OŠETŘEN KOMPLETNĚ KROV BIOCID. NÁTĚREM

SKLADBY PODLAHY SKLEPA

- OTĚRUVZDORNÝ PRODYŠNÝ NÁTĚR NA BETON
- BETON. MAZANINA C16/20 HLAZENÁ SE SÍTÍ KARI 100/5MM TL. 60MM
- ZTRACENÉ BEDNĚNÍ - HDPE TVAROVKY IGLU V. 180MM
(PROVĚTRÁNÍ KOMÍN. PRŮDUCHEM , NASÁVÁNÍ VZDUCHU V SOKLU)
- ŠTĚRK FRAKCE 8-16 MM HUTNĚNÝ TL. 60MM
- PŮVODNÍ UROVNANÝ HUTNĚNÝ PODKLAD

STÁVAJÍCÍ CIHELNÁ DLAŽBA TL. 65MM ODSTRANĚNA
ODSTRANĚN PŮVODNÍHO PODKLADU TL. MIN. 235MM

SKLADBY PODLAHY 1NP

- VINYLOVÉ PÁSY 3MM + VYROVNÁVACÍ STĚRKA 8MM
(ALTER. DŘ. LAMELY 8MM+XPS PODL.3MM NEBO KD DO TMELU 15MM
- LITÁ PODLAHA ANHYDRYTOVÝ POTĚR 35-55MM
(ALTERNATIVA BETON. HLAZENÝ POTĚR VYZTUŽ. VLÁKNY)
- SYSTÉMOVÁ DESKA EPS PRO PODLAH. TOPENÍ 30+22MM
- TEPELNÁ IZOLACE POLYSTYREN EPS 150 TL. 100MM (λ=0,035)
- SEPARAČNÍ FOLIE
- KERAMZITBETON C16/20 SÍŤ 150/5-150/5MM TL. 50MM
- KERAMZIT ALT. STÁV. ZÁSYP PŮVODNÍ KLENBY 150MM
- STÁVAJÍCÍ ZKONTROLOVANÁ PŘÍP. VYSPRAVENÁ CIHELNÁ KLENBA
- NOVÁ VC OMÍTKA
(V NEPODSKLEP. ČÁSTI MÍSTO KERAMZITBETONU PODKLAD. BETON. TL.100MM A VODOTĚSNÁ IZOLACE Z ASFALT. PÁSŮ

ODSTRANĚNY PŮVODNÍ NÁŠLAPNÉ VRSTVY PODLAH
ODSTRANĚN PŮVODNÍ PODKLAD Z BETONOVÝCH VRSTEV
ODSTRANĚN NÁSYP NA KLENBÁCH NEBO TERÉNU

SKLADBY PODLAHY 2NP NA KLENBÁCH

- VINYLOVÉ PÁSY 3MM + VYROVNÁVACÍ STĚRKA 8MM
(ALTER. DŘ. LAMELY 8MM+XPS PODL.3MM NEBO KD DO TMELU 15MM
- LITÁ PODLAHA ANHYDRYTOVÝ POTĚR 35-55MM
(ALTERNATIVA BETON. HLAZENÝ POTĚR VYZTUŽ. VLÁKNY)
- SYSTÉMOVÁ DESKA EPS PRO PODLAH. TOPENÍ 30+22MM
- TEPELNÁ IZOLACE POLYSTYREN EPS 150 TL. 50MM (λ=0,035)
- SEPARAČNÍ FOLIE
- KERAMZIT ZÁSYP 4-8MM 100-400MM
- STÁVAJÍCÍ CIHELNÁ KLENBA TL. 150MM
- NOVÁ ALT. VYSPRAV. VC OMÍTKA

ODSTRANĚNY PŮVODNÍ NÁŠLAPNÉ VRSTVY PODLAH
ODSTRANĚN PŮVODNÍ NÁSYP NA KLENBÁCH

SKLADBY SUCHÉ PODLAHY 2NP NA TRÁM. STROPECH

- VINYLOVÉ PÁSY 3MM + VYROVNÁVACÍ STĚRKA 8MM
(ALTER. DŘ. LAMELY 8MM+XPS PODL.3MM NEBO KD DO TMELU 15MM
(V HYG. PROSTORÁCH IZOL. STĚRKA NA CEMENTOVLÁKN. DESKÁCH)
- DVĚ VZÁJEMNĚ SLEPENÉ SÁDROVLÁKNITÉ DESKY 2x12,5MM=25MM
- SEPARAČNÍ FOLIE
- SYSTÉM. DESKA PRO PODLAH. TOPENÍ Z EPS (ALT. SÁDROVL.)TL.25MM
- KROČEJOVÁ IZOLACE ELASTIF. EPS TL. 30MM
- TEP. IZOL. EPS 150 DESKA TL. 50MM
- VYROVNÁVACÍ NÁSYP OSTROHRANNÝ GRANULÁT (400KG/M3) 30-60MM
- SEPARAČNÍ GEOTEXTILIE
- NOVÉ BEDNĚNÍ Z PRKEN P+D TL. 32MM NA PRUŽNOU PODLOŽKU
- STÁVAJÍCÍ TRÁMY OŠETŘENÉ BIOCIDNÍNÍM NÁTĚREM
- MEZI TRÁMY VLOŽENA TEPELNÁ IZOLACE Z MINERÁLNÍ VATY TL. 80MM
- STÁVAJÍCÍ DŘ. PODBITÍ
- STÁVAJÍCÍ RÁKOS. OMÍTKA
- NOVÝ SÁDROKART. PODHLED TL. 12,5MM NA KOV. DVOJ. KONSTRUKCI

ODSTRANĚNY PŮVODNÍ PARKETY 22MM A PRKNA 32MM
ODSTRANĚNY TRÁMKY 140/100MM A NÁSYP V TL. 100-160MM
ODSTRANĚN PŮVODNÍ ZÁKLOP Z PRKEN PŘES SEBE 2x30MM
ZKONTROLOVÁNY STÁV. NOSNÉ TRÁMY A NATŘENY BIOCID. NÁTĚREM

SKLADBY SUCHÉ PODLAHY PODKROVÍ NA TRÁMECH

- VINYLOVÉ PÁSY 3MM + VYROVNÁVACÍ STĚRKA 8MM
(ALTER. DŘ. LAMELY 8MM+XPS PODL.3MM NEBO KD DO TMELU 15MM
(V HYG. PROSTORÁCH IZOL. STĚRKA NA CEMENTOVLÁKN. DESKÁCH)
- DVĚ VZÁJEMNĚ SLEPENÉ SÁDROVLÁKNITÉ DESKY 2x12,5MM=25MM
- SEPARAČNÍ FOLIE
- SYSTÉM. DESKA PRO PODLAH. TOPENÍ Z EPS (ALT. SÁDROVL.)TL.25MM
- KROČEJOVÁ IZOLACE PE TL. 5MM SLEPENÁ
- NOVÉ BEDNĚNÍ Z OSB DESEK P+D TL. 25MM NA PRUŽNOU PODLOŽKU
- NOVÉ TRÁMY OŠETŘENÉ BIOCIDNÍNÍM NÁTĚREM (MEZI VAZNÉ TRÁMY)
- MEZI TRÁMY VLOŽENA TEPELNÁ IZOLACE Z MINERÁLNÍ VATY TL. 80MM
(ZAJIŠTĚNA PROVÁZKEM POD OSB DESKAMI)
- DUTINA MEZI NOVOU PODLAHOU PODKROVÍ A STÁV. STROPEM 2NP
- TEPELNÁ IZOLACE Z MIN. VATY TL. 2x80MM (λ=0,035W/mK)
- STÁVAJÍCÍ PRKNA PŘES SEBE ZKONTROLOVANÉ PŘÍPADNÁ VÝMĚNA
- STÁVAJÍCÍ NOSNÉ TRÁMY OPATŘENÉ BIOCIDNÍM NÁTĚREM
- STÁVAJÍCÍ DŘ. PODBITÍ
- STÁVAJÍCÍ RÁKOS. OMÍTKA
- NOVÝ SÁDROKART. PODHLED TL. 12,5MM NA KOV. DVOJ. KONSTRUKCI

ODSTRANĚNY PŮVODNÍ PŮDOVKY TL.40MM
ODSTRANĚN NÁSYP V TL. 100-160MM
ODSTRANĚN PŮVODNÍ ZÁKLOP Z PRKEN PŘES SEBE 2x30MM
ZKONTROLOVÁNY STÁV. NOSNÉ TRÁMY A NATŘENY BIOCID. NÁTĚREM

STAVBA :	**REKONSTRUKCE ŠKOLY VODŘADY - VÝSTAVBA BYTŮ**		T&T PROJEKT s.r.o.
			T & T projekt s.r.o. MILIČOVA 314, 566 01 VYSOKÉ MÝTO IČO: 176 43 597, DIČ: CZ17643597 www.tt-projekt.cz
STUPEŇ :	DOKUMENTACE PRO POVOLENÍ STAVBY		
INVESTOR :	Obec Vodřady, č. p. 77, 56601 Vodřady		DATUM : 10/2025
MÍSTO STAVBY :	Obec Vodřady, č. p. 82, 56601 Vodřady		ZAK. ČÍSLO : 2025_20
VEDOUCÍ ZAKÁZKY :	ING. PETR ABSOLON		ČÍSLO PARÉ :
ZODP. PROJEKTANT :	ING. PETR ABSOLON		
VYPRACOVAL :	KOLEKTIV T&T PROJEKT		
VÝKRES :	**ŘEZ C-C - NOVÝ STAV**	PROFESE : D.1.1. - ARCH. STAV.ŘEŠ. MĚŘÍTKO : 1:50 / FORMÁT :	ČÍSLO VÝKRESU : **D.1.1.25**